



SỞ ĐỒ BỒ TRÍ PHÒNG VẤN ĐÁP

KỶ TUYỂN DỤNG VIÊN CHỨC TRUNG TÂM PHÁT TRIỂN QUỸ ĐẤT THÀNH PHỐ THANH HÓA NĂM 2024
(TẦNG 1, TẦNG 2 - KHU NHÀ B)

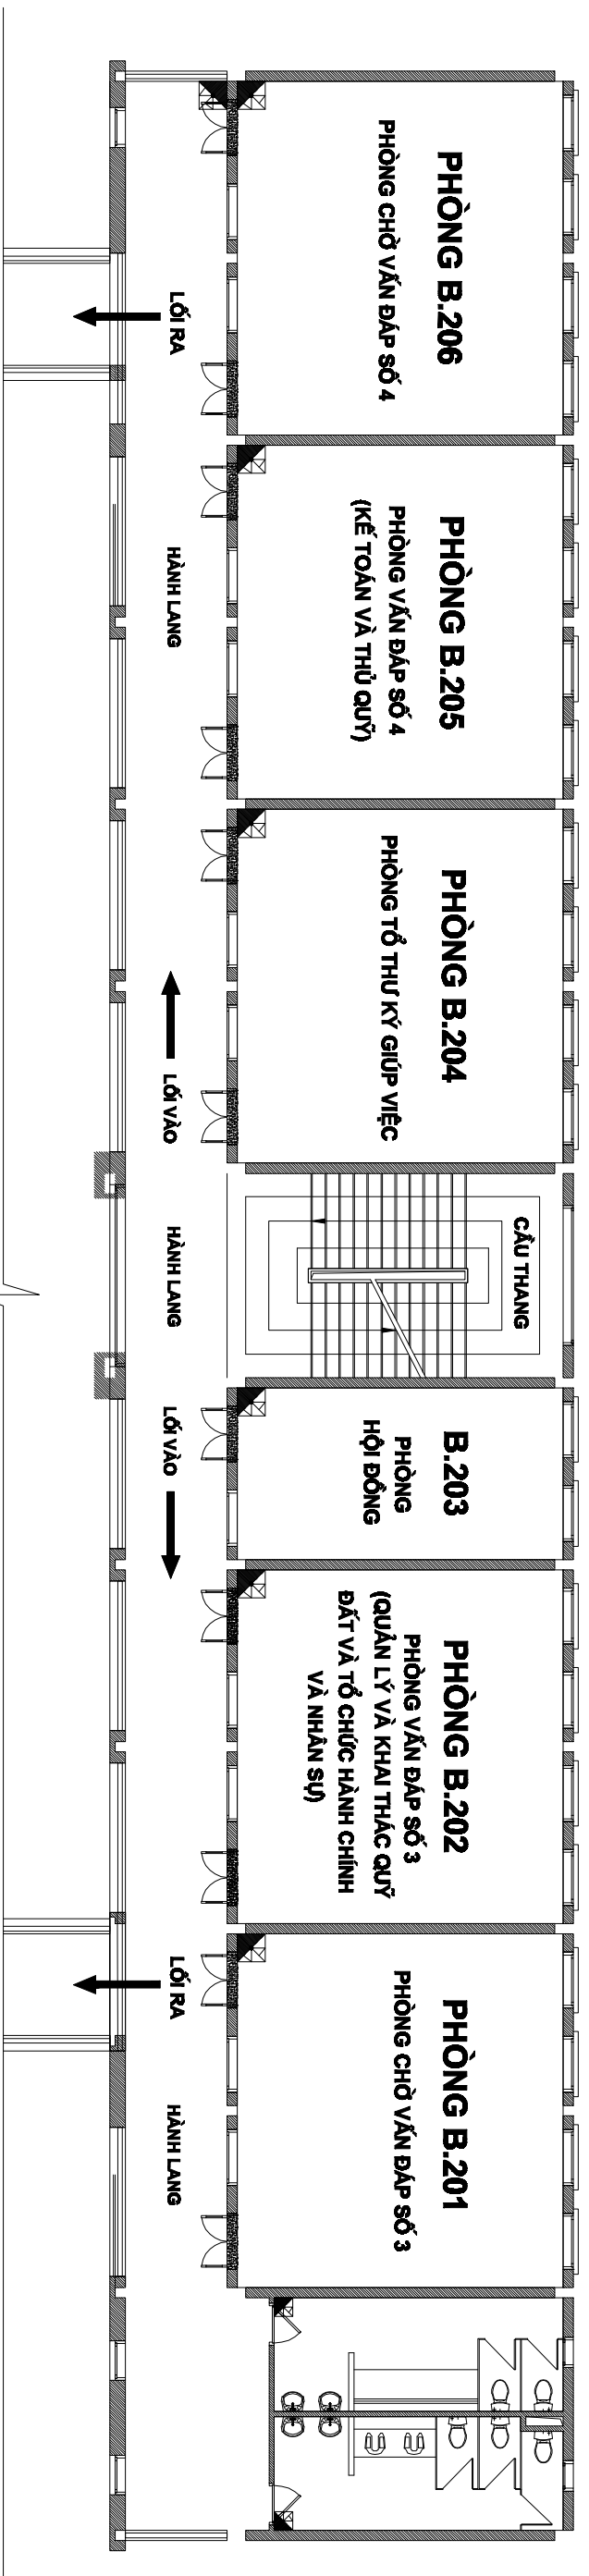

MẶT BẰNG TẦNG 2

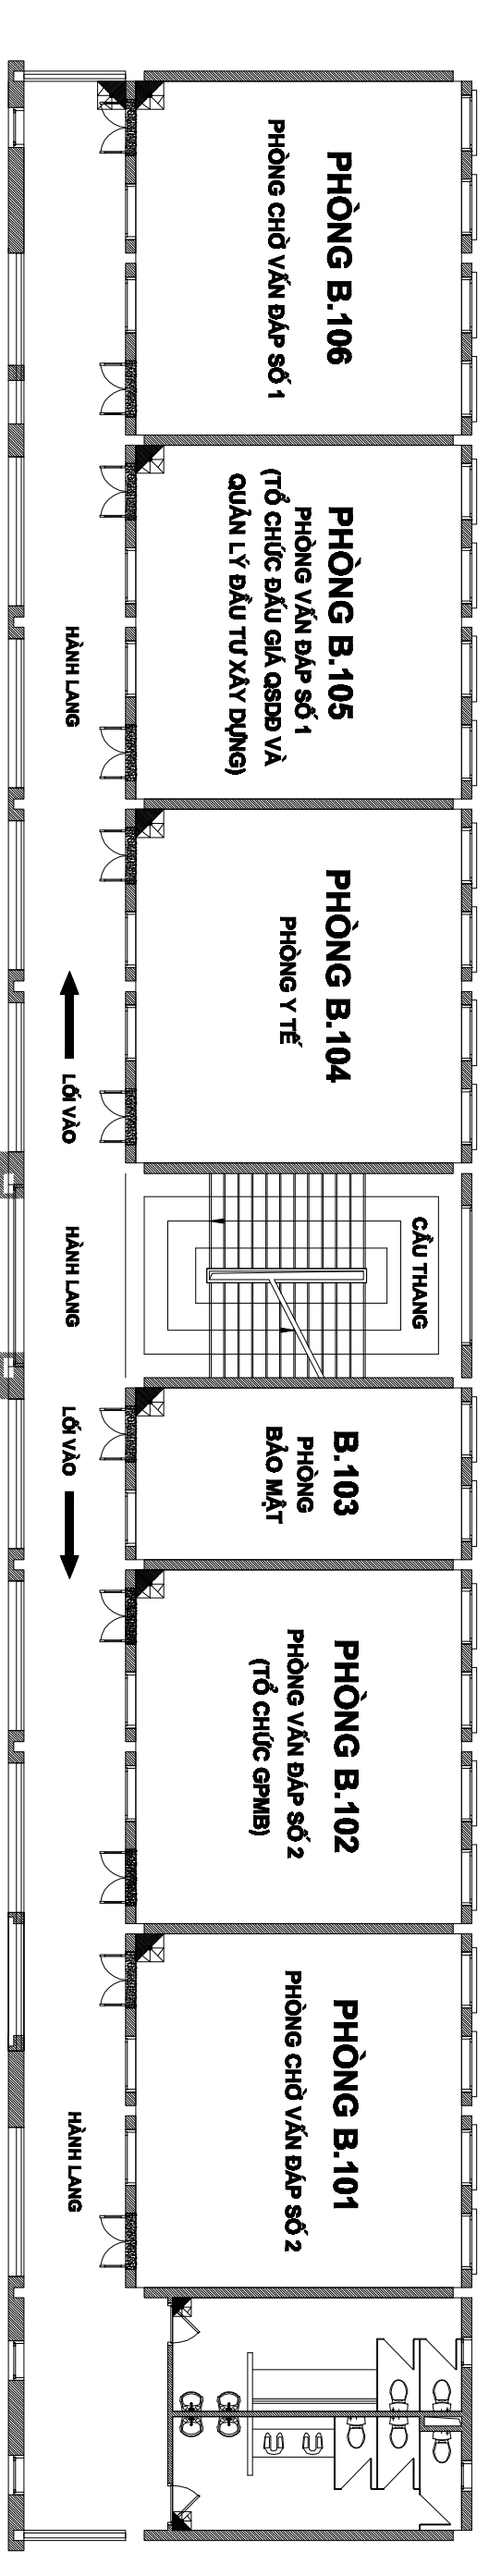

MẶT BẰNG TẦNG 1